

ΕΦΗΜΕΡΙΣ ΤΗΣ ΚΥΒΕΡΝΗΣΕΩΣ
ΤΗΣ ΕΛΛΗΝΙΚΗΣ ΔΗΜΟΚΡΑΤΙΑΣ

ΑΘΗΝΑ 7 ΦΕΒΡΟΥΑΡΙΟΥ 1983 | ΤΕΥΧΟΣ ΤΕΤΑΡΤΟ | ΑΡΙΘΜΟΣ ΦΥΛΛΟΥ 37

ΠΕΡΙΕΧΟΜΕΝΑ

ΑΠΑΛΛΟΤΡΙΩΣΕΙΣ
ΑΠΟΦΑΣΕΙΣ

Έγκριση δημιουργίας ζώνης παραλίας στή θέση «Μαῦρος Μῶλος» τοῦ Δήμου Κισάμου. ... 1

ΠΟΛΕΟΔΟΜΙΑ
ΑΠΟΦΑΣΕΙΣ

Τροποποίηση τοῦ ρυμοτομικοῦ σχεδίου Δράμας. ... 2

Τροποποίηση σχεδίου Φιλιατῶν στά 'Ελέστικά, Ν. Θεσπρωτίας. ... 3

'Αναγνώριση παρόδου «ΑΓΙΩΝ ΣΑΡΑΝΤΑ» στούς Φιλιάτες, ὅτι προϋπάρχει τοῦ ἔτους 1923. ... 4

ΑΠΑΛΛΟΤΡΙΩΣΕΙΣ

ΑΠΟΦΑΣΕΙΣ

'Αριθ. Κ. 4477/894 (1)

Έγκριση δημιουργίας ζώνης παραλίας στή θέση «Μαῦρος Μῶλος» τοῦ Δήμου Κισάμου.

Ο ΥΠΟΥΡΓΟΣ ΟΙΚΟΝΟΜΙΚΩΝ

Έχοντες ὑπόψη :

1. Τίς διατάξεις τῶν παρ. 2 καί 5 τοῦ ἄρθρου 6 τοῦ Α.Ν. 2344/1940 «περί αἰγιαλοῦ καί παραλίας», ὡς ἀντικαταστάθηκαν μέ τίς διατάξεις τοῦ ἄρθρου 13 τοῦ Νόμου 1078/1980.

2. Τή σύμφωνη γνώμη τοῦ Γενικοῦ 'Επιτελείου Ναυτικοῦ, πού διατυπώθηκε στό Φ. 187/2/423/81 ἔγγραφό του.

3. Τή Ο.Ε. 12966/31.7.81 ἀπόφαση τοῦ Νομάρχη Χανίων, μέ τήν ὁποία ἐπικυρώθηκαν ἡ ἔκθεση τῆς 'Επιτροπῆς καί τό σχετικό τοπογραφικό διάγραμμα, πού δημοσιεύθηκαν στό ὑπ' ἀριθ. 529/24.9.81 ΦΕΚ τ. Δ'.

4. Τή 11355/12.7.82 κοινή ἀπόφαση τῶν Πρωθυπουργοῦ καί τοῦ 'Υπουργοῦ Οἰκονομικῶν «περί ἀνάθεσης ἁρμοδιοτήτωνστούς 'Υφυπουργούς Οἰκονομικῶν», ἀποφασίζουμε :

'Εγκρίνουμε, γιά τήν προσαύξηση τοῦ αἰγιαλοῦ, τή δημιουργία ζώνης παραλίας στή θέση «Μαῦρος Μῶλος τοῦ Δήμου Κισάμου, ὅπως αὐτή καθορίστηκε ἀπό τήν ἁρμόδια 'Επιτροπή τοῦ ἄρθρου 74 τοῦ 636/1977 Π.Δ/τος καί εἰκονίζεται στό ἀπό 'Απρίλιο 1978 καί μέ κλίμακα 1 : 500 τοπογραφικό καί ὑψομετρικό διάγραμμα τοῦ 'Αρχιτέκτονα μηχανικοῦ 'Εμμ. Κουκουράκη τό ὁποῖο ἔχει θεωρηθεῖ ἀπό τόν Δ/ντή ΤΥΝΧ τήν 22.6.81 καί συνοδεύει τήν ἀπό 22.6.81 ἔκθεση τῆς ἐν λόγω 'Επιτροπῆς.

'Η παροῦσα ἀπόφαση, μαζί μέ τήν Ἔκθεση τῆς 'Επιτροπῆς καί τό τοπογραφικό διάγραμμα, νά δημοσιευθοῦν στήν 'Εφημερίδα τῆς Κυβέρνησης (ἄρθρο 13 Νόμου 1078/1980).

ΕΚΘΕΣΗ

'Επιτροπῆς ἐπανακαθορισμοῦ ὁρίων αἰγιαλοῦ καί παραλίας στή θέση «ΜΑΥΡΟΣ ΜΩΛΟΣ» τοῦ Δήμου Κισάμου.

Κίσαμος τήν 22 τοῦ μηνός 'Ιουνίου 1981, ἡ κατά νόμο ἁρμοδία 'Επιτροπή ἐπανακαθορισμοῦ τῶν ὁρίων τοῦ αἰγιαλοῦ, ἀποτελουμένη ἐκ τῶν :

1. Μιχαήλ Καπετανάκη, Οἰκον. 'Εφόρου Κισάμου.

2. Θεοδώρου Μουντοχαλάκη, Πολιτ. Μηχανικοῦ, ἀναπληρωτοῦ τοῦ Δ.Τ.Υ.Ν.Χ.

3. Σπυρίδωνος 'Ιωνᾶ, Πλωτάρχου Λιμενικοῦ. Συνελθοῦσα στά γραφεῖα τῆς Οἰκον. 'Εφορίας Κισάμου καί λαβοῦσα ὑπ' ὄψη :

1. Τήν ὑπ' ἀριθ. ΟΕ /460/11.1.81 ἀπόφαση τοῦ Νομάρχου Χανίων ἐπικυρώθει τό τοπογραφικό διάγραμμα πού ἐμφανίζονται τά ὅρια χαράξεως τοῦ αἰγιαλοῦ καί τῆς παραλίας καί ἡ ἀπό 29.5.79 ἔκθεση τῆς 'Επιτροπῆς, πού ἐδημοσιεύθησαν στό ὑπ' ἀριθ. 50/30.1.81 ΦΕΚ.

2. Τό ὑπ' ἀριθ. Φ. 187.2/231/81/Σ679/22.4.81 ἔγγραφο τοῦ Γ.Ε.Ν. πού δέν συμφωνεῖ μέ τήν ἀπόφαση τοῦ Νομάρχου Χανίων καθόσο δέν ἐγένοντο οἱ προτεινόμενες διορθώσεις τῶν ὁρίων τοῦ αἰγιαλοῦ καί τῆς παραλίας.

3. Τήν ἀπό 21.4.78 αἴτηση τοῦ Μιχαήλ Ξηρουχάκη τοῦ Γεωργίου, πού ζητᾶ τόν προσδιορισμό τῆς ὁριογραμμῆς χειμερίου κύματος καί παραλίας στή περιοχή «δυτικῶς Μαύρου περιφερείας Κισάμου.

4. Τά διαγράμματα τῆς ἐν λόγω περιοχῆς πού συντάχθησαν τόν 'Απρίλιο 1978 ἀπό τόν 'Εμμ. Κουκουράκη, ἀρχιτέκτονα μηχανικό καί ἐθεωρήθησαν ἀπό τόν Δ/ντή Τ.Υ.Ν.Χ. τήν 22.6.81.

5. Τή διάταξη τοῦ ἄρθρου 74 τοῦ Α.Ν. 636/77 «περί τροποποιήσεως καί συμπληρώσεως τῶν διατάξεων περί Δημοσίων Κτημάτων» καί τή διάταξη τοῦ ἄρθρου 2 τοῦ Α.Ν. 2344/1940 «περί αἰγιαλοῦ καί παραλίας», καθήν ὁ καθορισμός τῆς ὁριογραμμῆς τοῦ αἰγιαλοῦ γίνεται ἐπί τοπογραφικοῦ καί ὑψομετρικοῦ διαγράμματος χαρασσομένης

ἐπ' αὐτοῦ ἐρυθρᾶς γραμμῆς διὰ τὴν ὁριογραμμὴ τοῦ αἰγιαλοῦ καὶ τὸ ὅτι εἰς περίπτωση κατὰ τὴν ὁποία ἕνεκα προσχώσεων ἢ ἄλλων αἰτίων εἶναι ἐμφανὲς ὅτι καθ' ὃν χρόνο ἐνεργεῖται ὁ καθορισμός, ὁ αἰγιαλὸς εἶναι διάφορος τοῦ εἰς τὸ παρελθὸν τοιούτου κ.λπ. δύνανται νὰ καθορισθῇ ἡ παλαιὰ θέση τοῦ αἰγιαλοῦ ἡ ὑφισταμένη μέχρι μὲν τοῦ ἔτους 1884, ἐὰν ὑφίστανται κατοχαὶ ἰδιωτῶν, καὶ πρότερον δὲ ἐὰν δὲν ὑφίστανται τοιαῦται, ἡ 'Επιτροπὴ προβαίνει εἰς τὸν καθορισμὸ τοῦ παλαιοῦ αἰγιαλοῦ χαρασσομένης ἐπὶ τοῦ διαγράμματος κυανοῦς γραμμῆς.

6. Τὰ ἐκ τῆς ἐνεργηθείσης αὐτοψίας τὴν 22.6.1981 προκύψαντα στοιχεῖα, ἀποφασίζει :

Καθορίζει ἐπὶ τῶν ἀπὸ 'Απριλίου 1978, συνημμένων διαγραμμάτων τὴν ὁριογραμμὴ τοῦ αἰγιαλοῦ καὶ παραλίας καὶ παλαιοῦ αἰγιαλοῦ : α) διὰ συνεχοῦς ἐρυθρᾶς γραμμῆς τὴν ὁριογραμμὴ τοῦ αἰγιαλοῦ, β) διὰ συνεχοῦς κιτρίνης γραμμῆς τὴν ὁριογραμμὴ τῆς παραλίας, γ) διὰ συνεχοῦς κυανοῦς γραμμῆς τὴν ὁριογραμμὴ τοῦ παλαιοῦ αἰγιαλοῦ.

'Επισυνάπτεται ὑπόμνημα τῶν σημείων ἐξασφαλίσεως.


'Η 'Επιτροπὴ

'Ο Πρόεδρος
ΚΑΠΕΤΑΝΑΚΗΣ ΜΙΧ.

Τὰ Μέλη
ΜΟΥΝΤΟΚΑΛΑΚΗΣ Θ.
ΙΩΝΑΣ ΣΠΥΡΙΔΩΝ

'Αθήνα, 13 Αὐγούστου 1982

Ο ΥΦΥΠΟΥΡΓΟΣ
ΠΑΝΑΓΙΩΤΗΣ ΡΟΥΜΕΛΙΩΤΗΣ

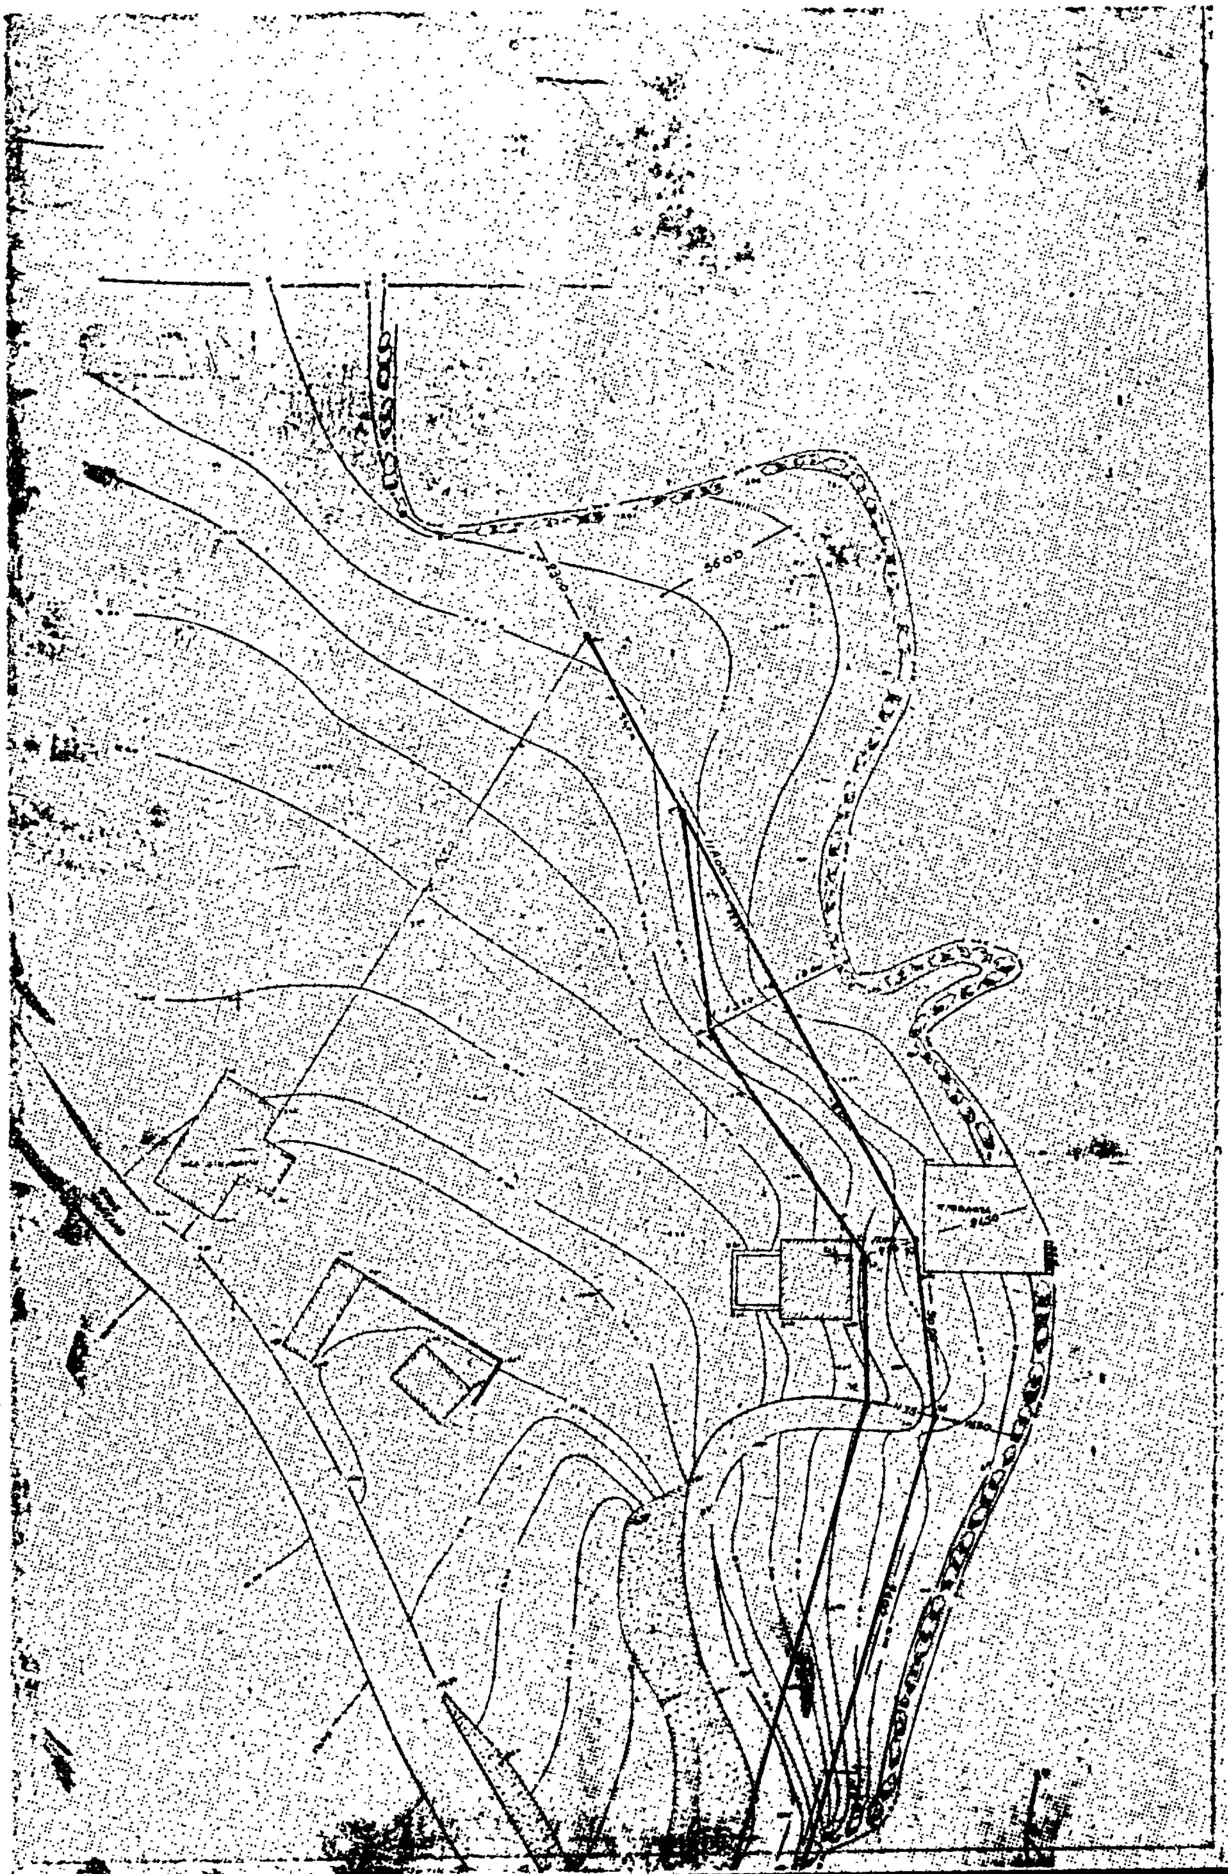



ΥΠΟΜΝΗΜΑ

Ερυθρά : Οριογραμμή αιγιαλού

Κιτρίνη : » παραλίας

Κυανή : » παλαιού αιγιαλού

Η Επιτροπή

Διά τον καθορισμόν αιγιαλού και παραλίας ... 22-6-81 ...

Β. Μουντουκαλάκης

Ελέγχθη

Θεωρήθη



ΤΟΠΟΓΡΑΦΙΚΟΝ

ΔΙΑΓΡΑΜΜΑ

ΚΑΘΟΡΙΣΜΟΥ ΓΡΑΜΜΗΣ ΑΙΓΙΑ

ΕΙΣ ΠΑΡΑΛΙΑΝ ΜΑΥΡΟΣ ΜΟΛΟΣ

ΚΑΣΤΕΛΙΟΥ ΚΙΣΣΑΜΟΥ Ν. ΧΑΝ

ΚΛΙΜΑΞ 1:500

ΧΑΝΙΑ

Ο ΣΥΝΤΑΞΑΣ


ΕΙΑΜ. Κ. ΚΟΥΚΟΥΡΑΚΗΣ

ΔΙΠΛΩΜ. ΜΗΧΑΝΙΚΟΣ ΑΡΧΙΤΕΚΤΩΝ

Β

Δ Α

Ν

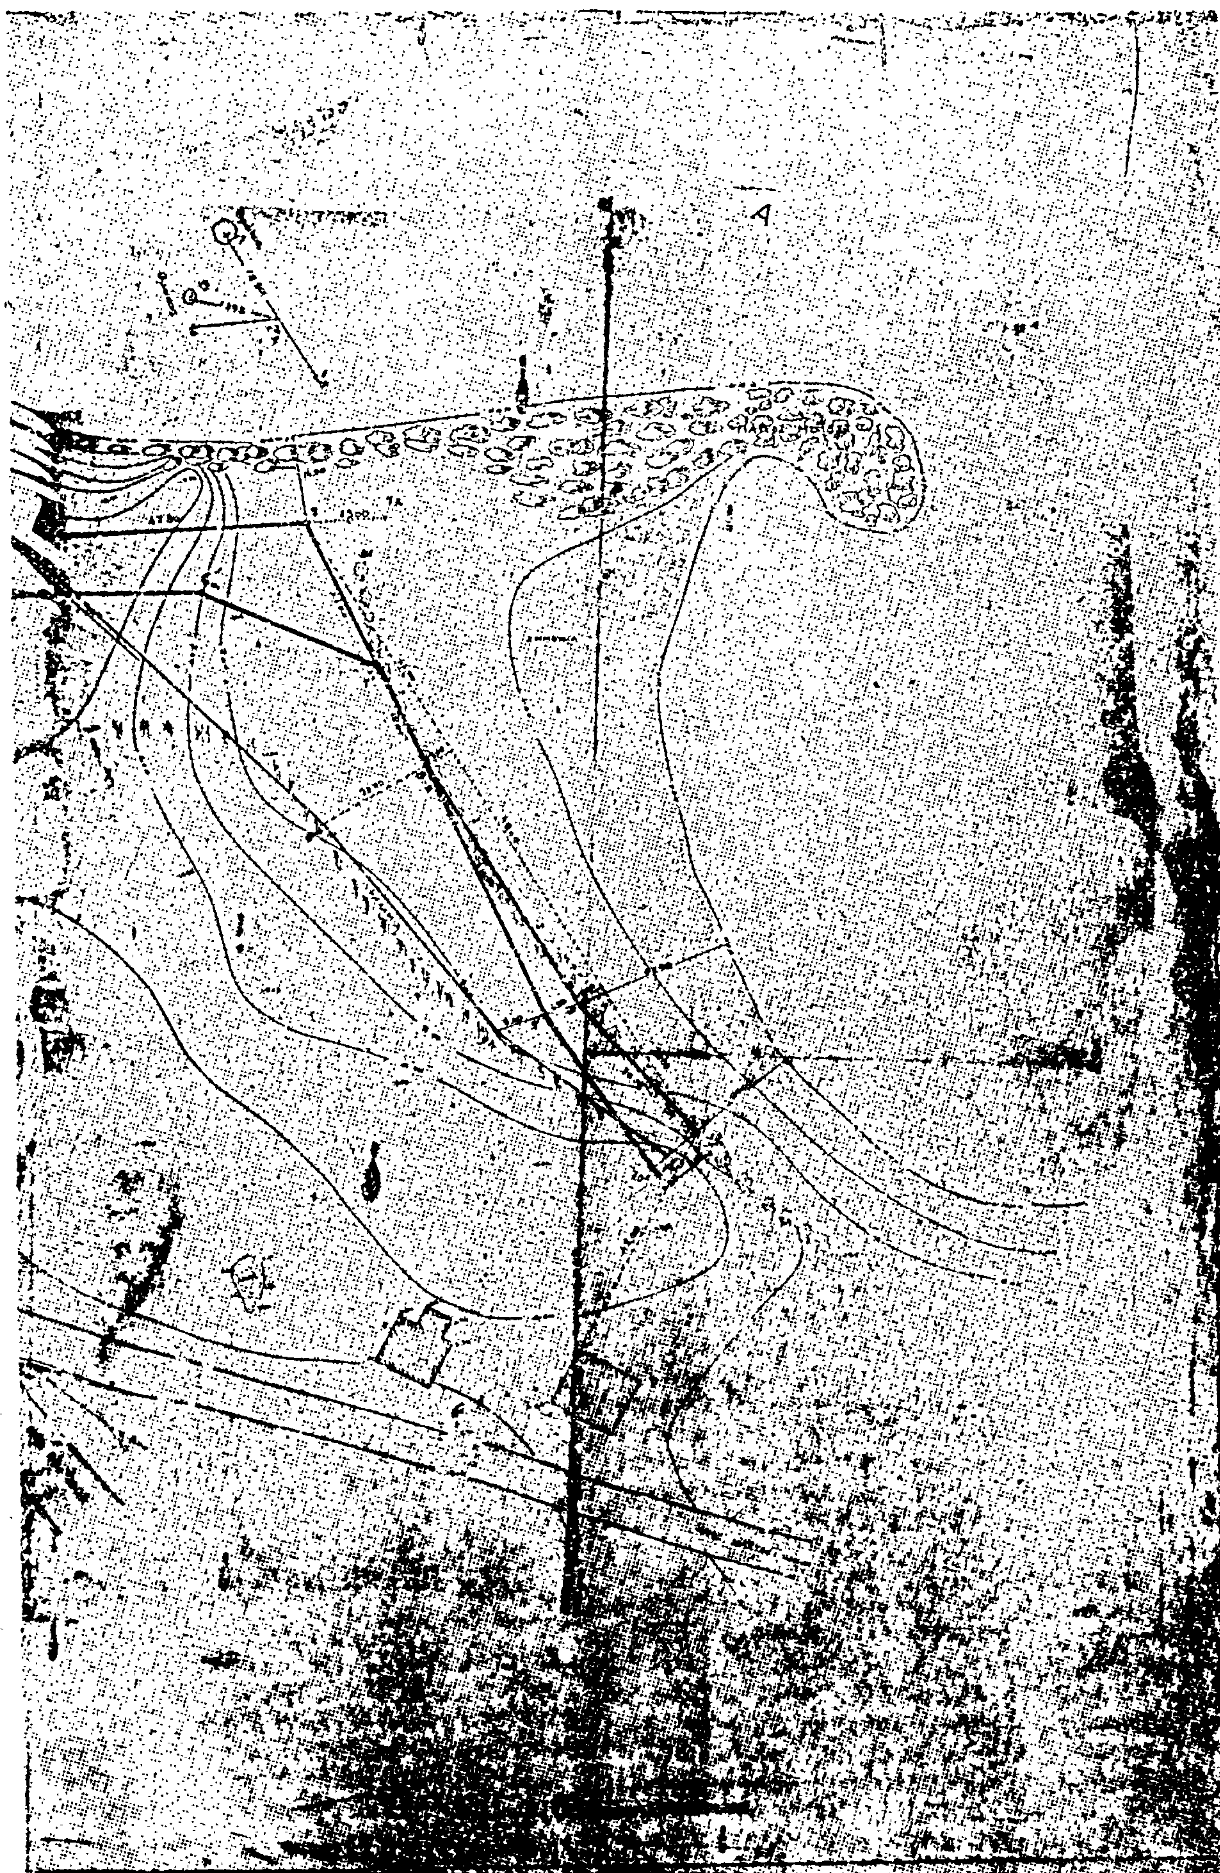
A

ΠΟΛΕΟΔΟΜΙΑ

ΑΠΟΦΑΣΕΙΣ

'Αριθ. 38546/2440 (2)

Τροποποίηση του ρυμοτομικού σχεδίου Δράμας.

Ο ΥΠΟΥΡΓΟΣ
ΧΩΡΟΤΑΞΙΑΣ, ΟΙΚΙΣΜΟΥ ΚΑΙ ΠΕΡΙΒΑΛΛΟΝΤΟΣ

'Εχοντας υπόψη:

1. Τις διατάξεις α) του από 17.7.1923 Ν.Δ. «περί σχεδίων πόλεων κλπ.» όπως μεταγενέστερα τροποποιήθηκαν και συμπληρώθηκαν και ειδικότερα το άρθρο 29 και β) την παρ. 2 του άρθρου 4 του Νόμου 622/1977 «περί εισπράξεως υπό του Δημοσίου Ταμείου των δια την έκδοση οικοδομικών αδειών καταβαλλομένων φόρων κλπ.» (ΦΕΚ 171 τ. Α').

2. Τις διατάξεις του Ν. 947/1979 «περί Οικιστικών περιοχών» (ΦΕΚ 169 τ. Α') και ειδικότερα το άρθρο 62 (παρ. 1).

3. Τις διατάξεις του Ν. 1032/1980 «περί συστάσεως Υπουργείου Χωροταξίας Οικισμού και Περιβάλλοντος» (ΦΕΚ 57 τ. Α') και ειδικότερα τα άρθρα 2, 3 και 7.

4. Την υπ' αριθ. 216/1982 γνωμοδότηση του Κεντρικού Συμβουλίου Χωροταξίας Οικισμού και Περιβάλλοντος, αποφασίζουμε:


1. Εγκρίνεται η τροποποίηση του ρυμοτομικού σχεδίου Δράμας στα υπ' αριθ. 493, 496, 500, 502, 503, 505 και 506 οικοδομικά τετράγωνα με α) το χαρακτηρισμό του 493 οικοδομικού τετραγώνου ως χώρου Δημοτικού Σχολείου, β) τμήματος του 496 ως χώρου Νηπιαγωγείου, γ) την ενοποίηση τμημάτων των 496 και 497 οικοδομικών τετραγώνων και ολοκλήρου του 500 οικοδομικού τετραγώνου και τον χαρακτηρισμό του έτσι διαμορφούμενου χώρου ως χώρου Τεχνικής Εκπαιδεύσεως, δ) την ενοποίηση των 502 και 503 οικοδομικών τετραγώνων και το χαρακτηρισμό του προκύπτοντος χώρου ως χώρου Κέντρου επαγγελματικής και Τεχνικής Εκπαιδεύσεως (Κ.Ε.Τ.Ε.), ε) την ενοποίηση του 505 και 506 οικοδομικού τετραγώνου τμήματος του προκύπτοντος ενιαίου χώρου και τό χαρακτηρισμό του ως χώρου Γυμνασίου και Λυκείου όπως φαίνεται στα δύο (2) σχετικά πρωτότυπα διαγράμματα σε κλίμακα 1:500 που θεωρήθηκαν από τον Προϊστάμενο της Δ/νσεως Πολεοδομικών Εφαρμογών, με την Γ 38546/1982 πράξη του και που συνοπτικά τους αντίτυπα δημοσιεύονται με την παρούσα απόφαση.


Η ισχύς της παρούσης αποφάσεως αρχίζει με την δημοσίευσή της στην Εφημερίδα της Κυβερνήσεως.


Αθήνα, 13 Οκτωβρίου 1982


Ο ΥΠΟΥΡΓΟΣ

ΑΝΤΩΝΙΟΣ ΤΡΙΤΣΗΣ

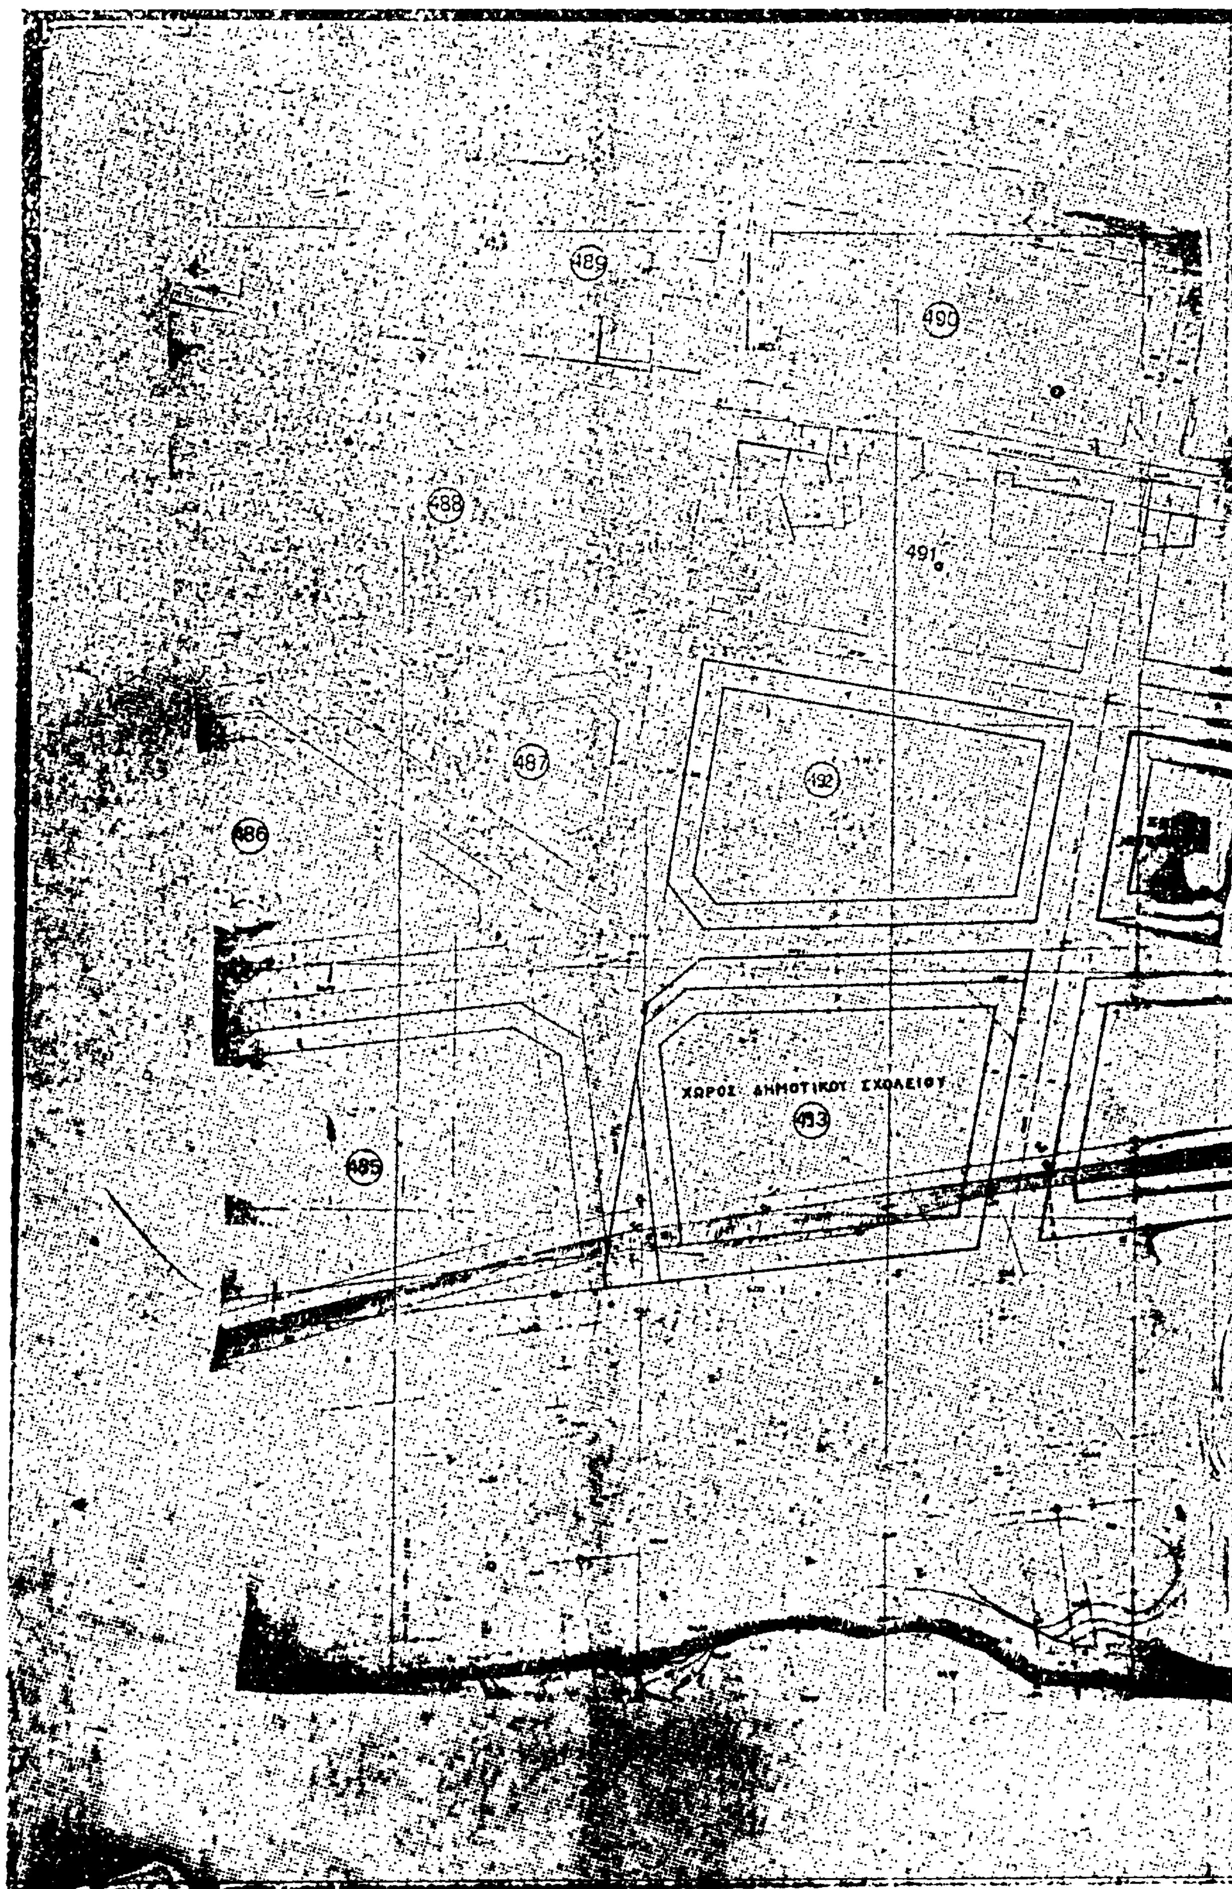
489
490
488
491
487
492
486
ΧΩΡΟΣ ΔΗΜΟΤΙΚΟΥ ΣΧΟΛΕΙΟΥ
493
485

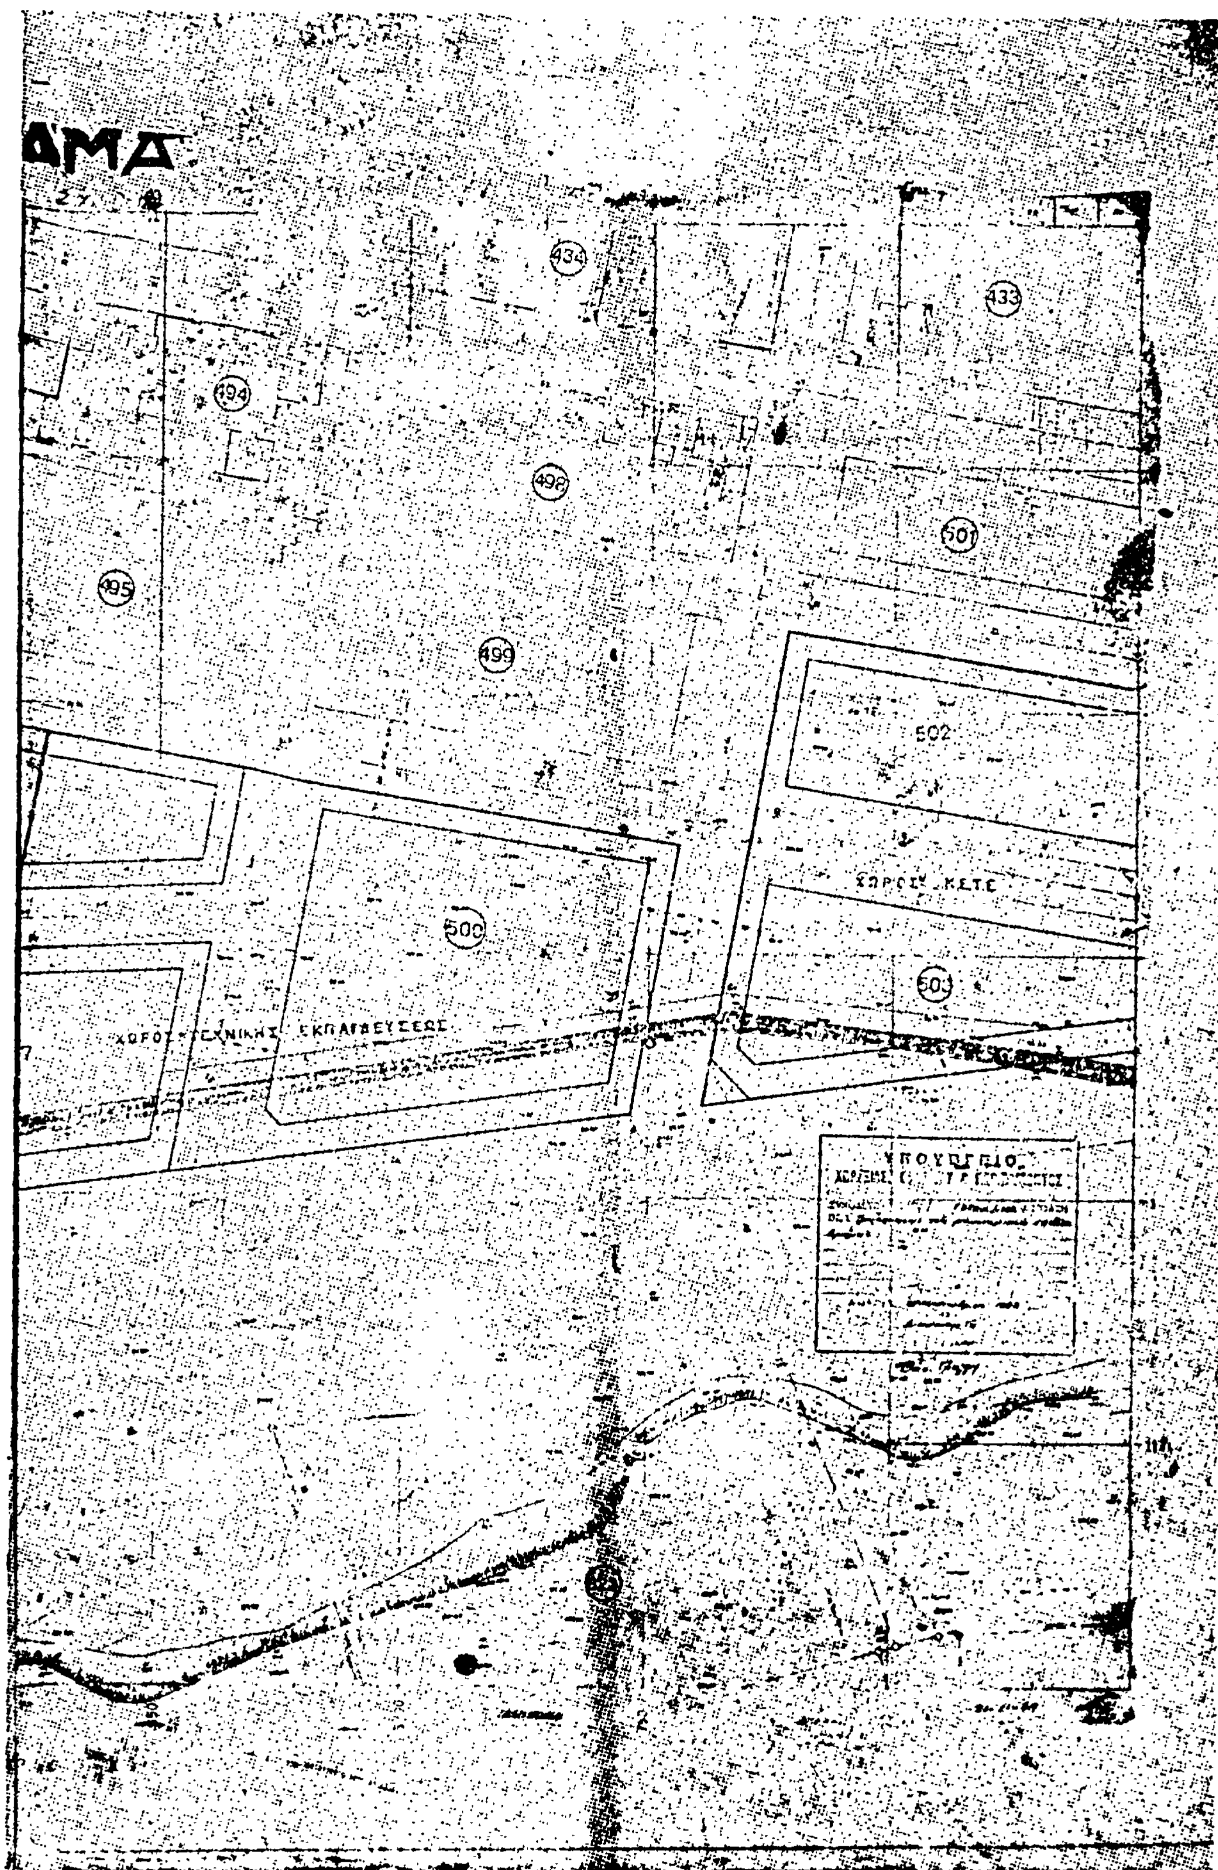
ΑΜΑ
434
433
494
498
501
495
499
502
500
503
ΧΩΡΟΣ ΤΕΧΝΙΚΗΣ ΕΚΠΑΙΔΕΥΣΕΩΣ
ΥΠΟΥΡΓΕΙΟ

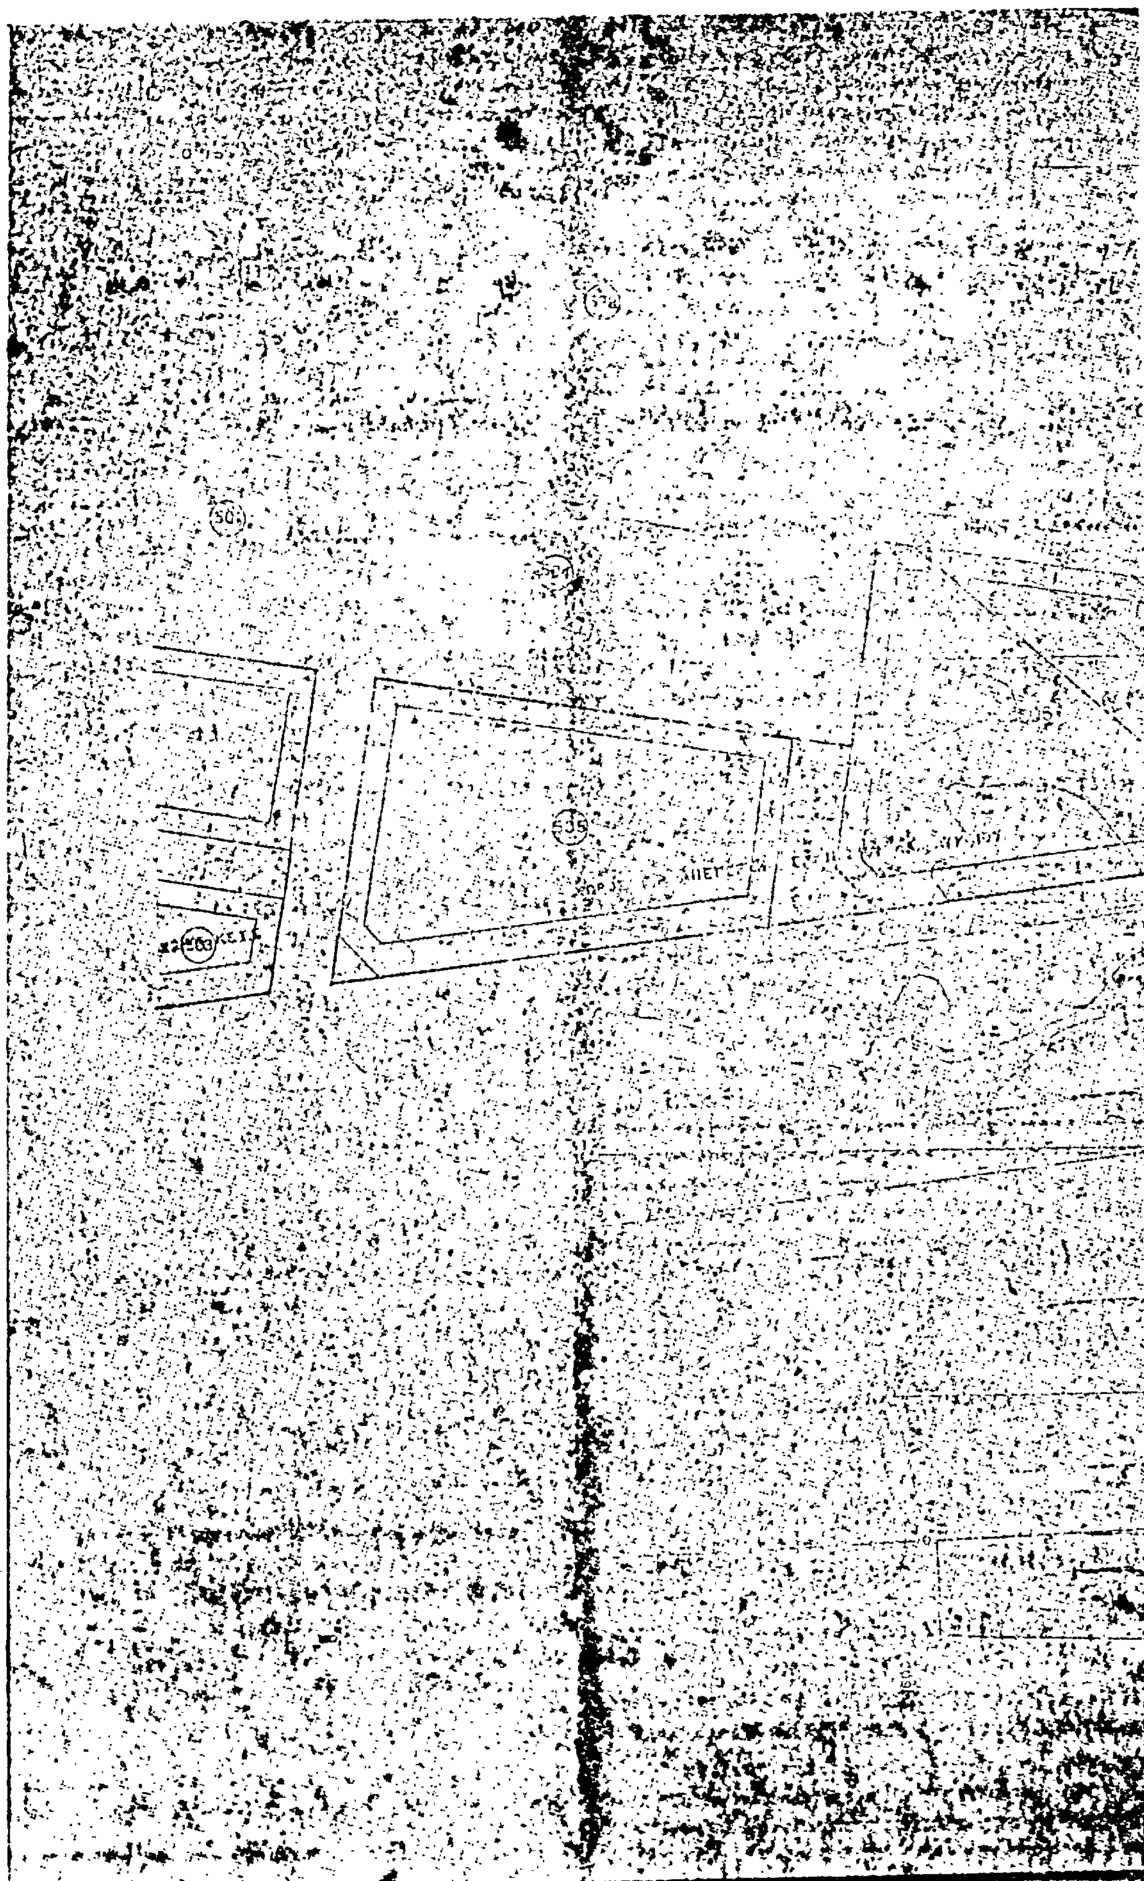

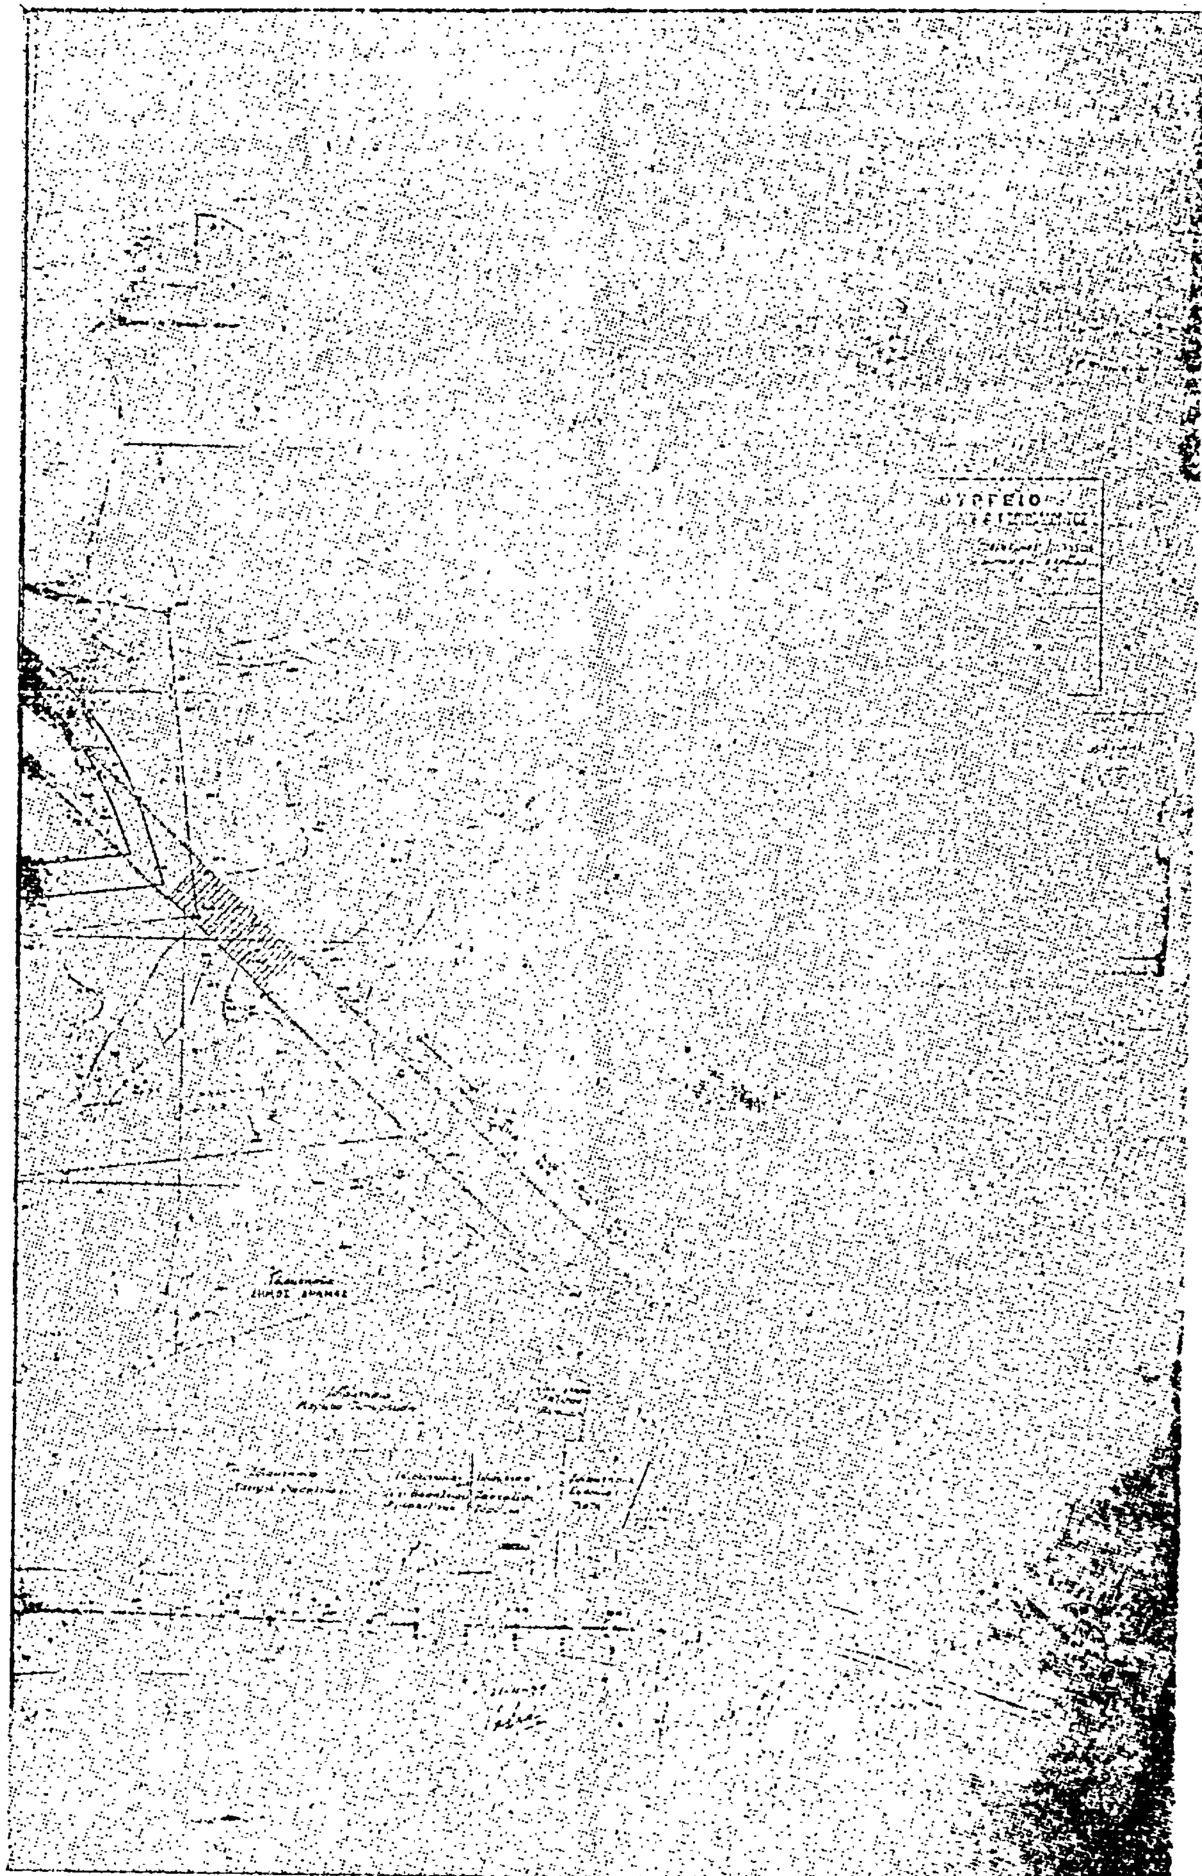

'Αριθ. 2102 (3)

Τροποποίηση σχεδίου Φιλιατών στα Ελεετικά, Ν. Θεσπρωτίας.

Ο ΝΟΜΑΡΧΗΣ ΘΕΣΠΡΩΤΙΑΣ

Έχοντας υπόψη τις διατάξεις:

1. Του από 17.7.23 Ν.Δ. «περί σχεδίων πόλεων κωμών και συνοικισμών του Κράτους και ανεγέρσεως αυτών.

2. Του Β.Δ. 712/70, όπως τροποποιήθηκε με τα 611/71 και 198/72 Β.Δ.

3. Του Ν. 3200/55 «περί διοικητικής αποκεντρώσεως» όπως συμπληρώθηκε με το 532/70 Ν.Δ. «περί συμπληρώσεως των διατάξεων περί διοικητικής αποκεντρώσεως» και βλέποντας

1. Το από 4.10.60 Β.Δ. με το οποίο εγκρίθηκε το Ρυμ. Σχέδιο Πόλεως Φιλιατών.

2. Την 84/82 απόφαση του Δημοτικού Συμβουλίου Φιλιατών.

3. Την 1865/29.7.82 εισήγηση του Τμήματος Πολεοδομίας.


4. Το πρακτικό της από 9.8.82 συνεδριάσεως του Συμβουλίου ΥΠ. ΧΟΠ. Νομού Θεσπρωτίας, αποφασίζουμε:

Εγκρίνουμε την τροποποίηση του εγκεκρ. Ρυμ. Σχεδίου Πόλεως Φιλιατών στα Ελεετικά δια της δημιουργίας οδού πλάτους 5,80 μ. όπως φαίνεται στο από 31.5.82 τοπογραφικό διάγραμμα της ΔΤΥΝΘ.

Η απόφαση αυτή, που ισχύει από την υπογραφή της, να δημοσιευθεί στην εφημερίδα της Κυβερνήσεως.

Ηγουμενίτσα, τη 30 Αυγούστου 1982

Ο Νομάρχης
ΠΕΤΡΟΣ ΡΙΖΟΣ

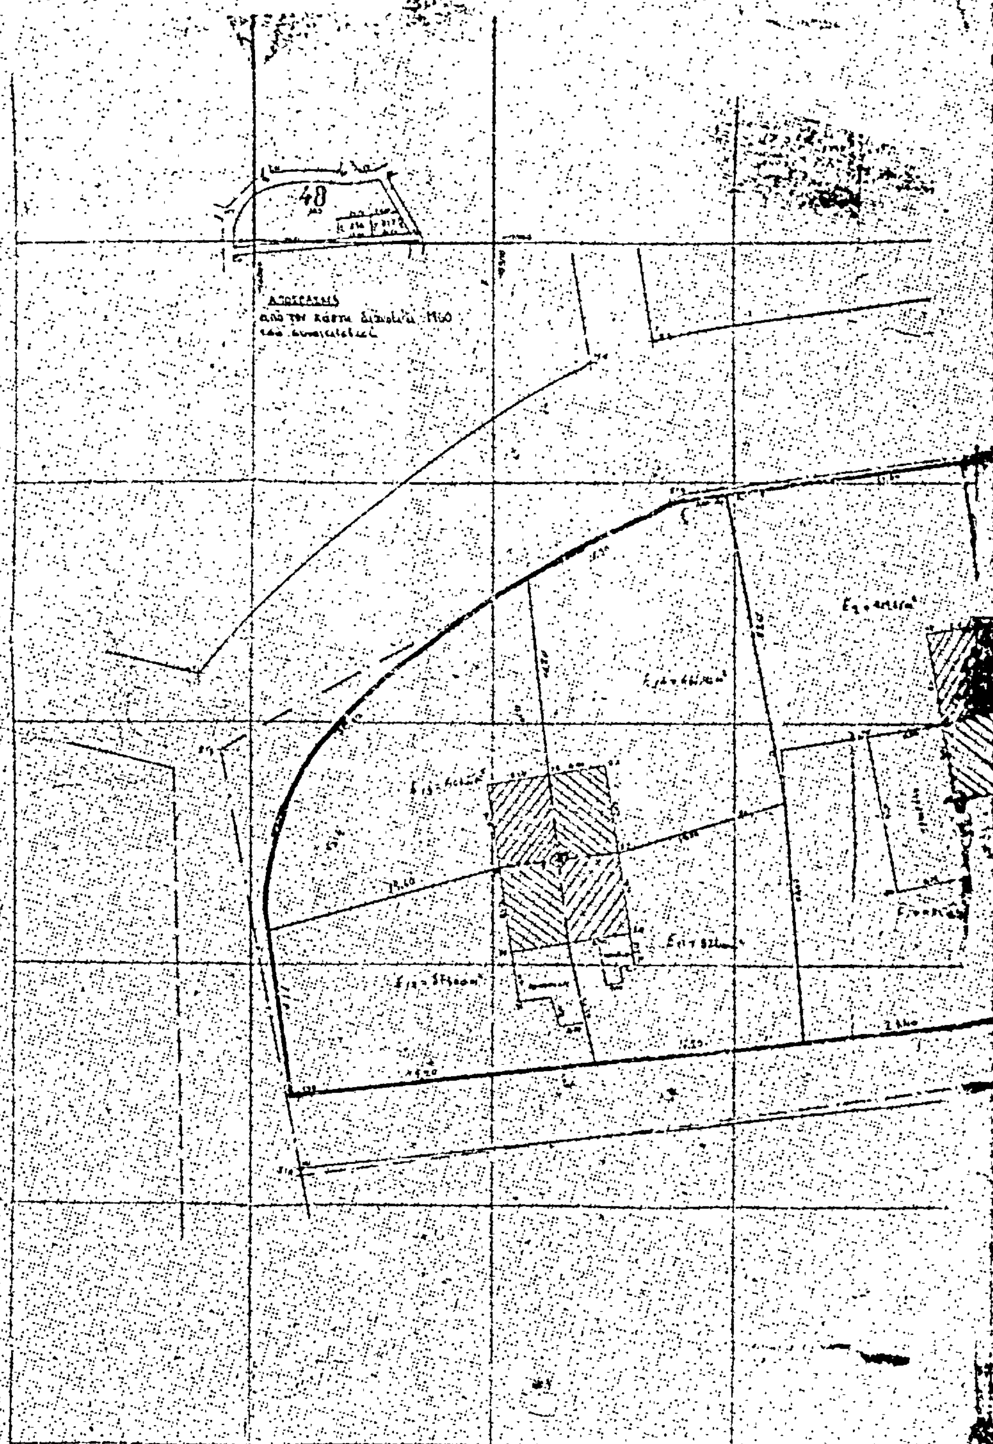

Ο ΣΥΝΤΑΞΑΣ

Ο ΝΟΜΑΡΧΗΣ

ΥΠΟΜΝΗΜΑ

ΗΛΕΧΘΗ

'Αριθ. 1556 (4)

Αναγνώριση παρόδου «Αγίων Σαράντα» στούς Φιλιάτες,ότι προϋπάρχει τοῦ ἔτους 1923.

Ο ΝΟΜΑΡΧΗΣ ΘΕΣΠΡΩΤΙΑΣ

Έχοντας ὑπόψη τὶς διατάξεις:

1. Τοῦ ἀπὸ 17.7.23 Ν.Δ. «περὶ σχεδίων πόλεων, κωμῶν καὶ συνοικισμῶν τοῦ Κράτους καὶ ἀνεγέρσεως αὐτῶν».

2. Τοῦ Β.Δ. 712/70 ὅπως τροποποιήθηκε μὲ τὰ 611/71 καὶ 198/72 Β.Δ.

3. Τοῦ Ν. 3200/55 «περὶ διοικητικῆς ἀποκεντρώσεως», ὅπως συμπληρώθηκε μὲ τὸ 532/70 Ν.Δ. «περὶ συμπληρώσεως τῶν διατάξεων «περὶ διοικητικῆς ἀποκεντρώσεως» καὶ βλέποντας:

1. Τὴν αἴτηση τοῦ Γεωργίου Δημ. Ζήση.

2. Τοὺς προσκομισθέντας τίτλους ἰδιοκτησίας.

3. Τὸ ἀπὸ Ὀκτώβριο 1980 τοπογραφικὸ διάγραμμα τοῦ Πολιτικοῦ Μηχανικοῦ Σπυρ. Εὐαγγέλου.

4. Τὸ ἀπὸ 4.10.60 Β. Δ/γμα μὲ τὸ ὁποῖο ἐγκρίθηκε τὸ ρυμοτομικὸ σχέδιο πόλεως Φιλιατῶν.

5. Τὴν 93/81 ἀπόφαση τοῦ Δημοτικοῦ Συμβουλίου τοῦ Δήμου Φιλιατῶν στὴν ὁποία διαπιστώνεται ὅτι ἡ ἀνωτέρω πάροδος προϋπῆρχε τοῦ ἔτους 1923.

6. Τὴν μὲ ἀρ. πρωτ. 1556/20.7.82 εἰσήγηση τοῦ ΤΠ καὶ ΠΕ.

7. Τὸ πρακτικὸ 1 τῆς ἀπὸ 22.7.82 συνεδριάσεως τοῦ Συμβουλίου ΧΟΠ Νομοῦ Θεσπρωτίας, ἀποφασίζουμε:

'Αναγνωρίζουμε τὴν πάροδο «Αγίων Σαράντα» ποὺ βρίσκεται στὸ Ο.Τ. 61 τοῦ ρυμοτομικοῦ σχεδίου πόλεως Φιλιατῶν καὶ ποὺ φαίνεται στὸ ἀπὸ τὸν Ὀκτώβριο 1980 τοπογραφικὸ διάγραμμα τοῦ Πολιτικοῦ Μηχανικοῦ Σ. Εὐαγγέλου, ὅτι ὑπάρχει πρὶν ἀπὸ τὸ ἔτος 1923 καὶ χαρακτηρίζουμε αὐτὴ σὰν διατηρητέα.

Ἡ ἀπόφαση αὐτή, ποὺ ἰσχύει ἀπὸ τὴν κοινοποίησή της στοὺς ἐνδιαφερομένους, νὰ δημοσιευθεῖ στὴν Ἐφημερίδα τῆς Κυβερνήσεως.

Ἡγουμενίτσα, 13 Σεπτεμβρίου 1982

Ὁ Νομάρχης
ΠΕΤΡΟΣ ΡΙΖΟΣ

